


Querschnitt 2 S/04

S/03 Querschnitt 1

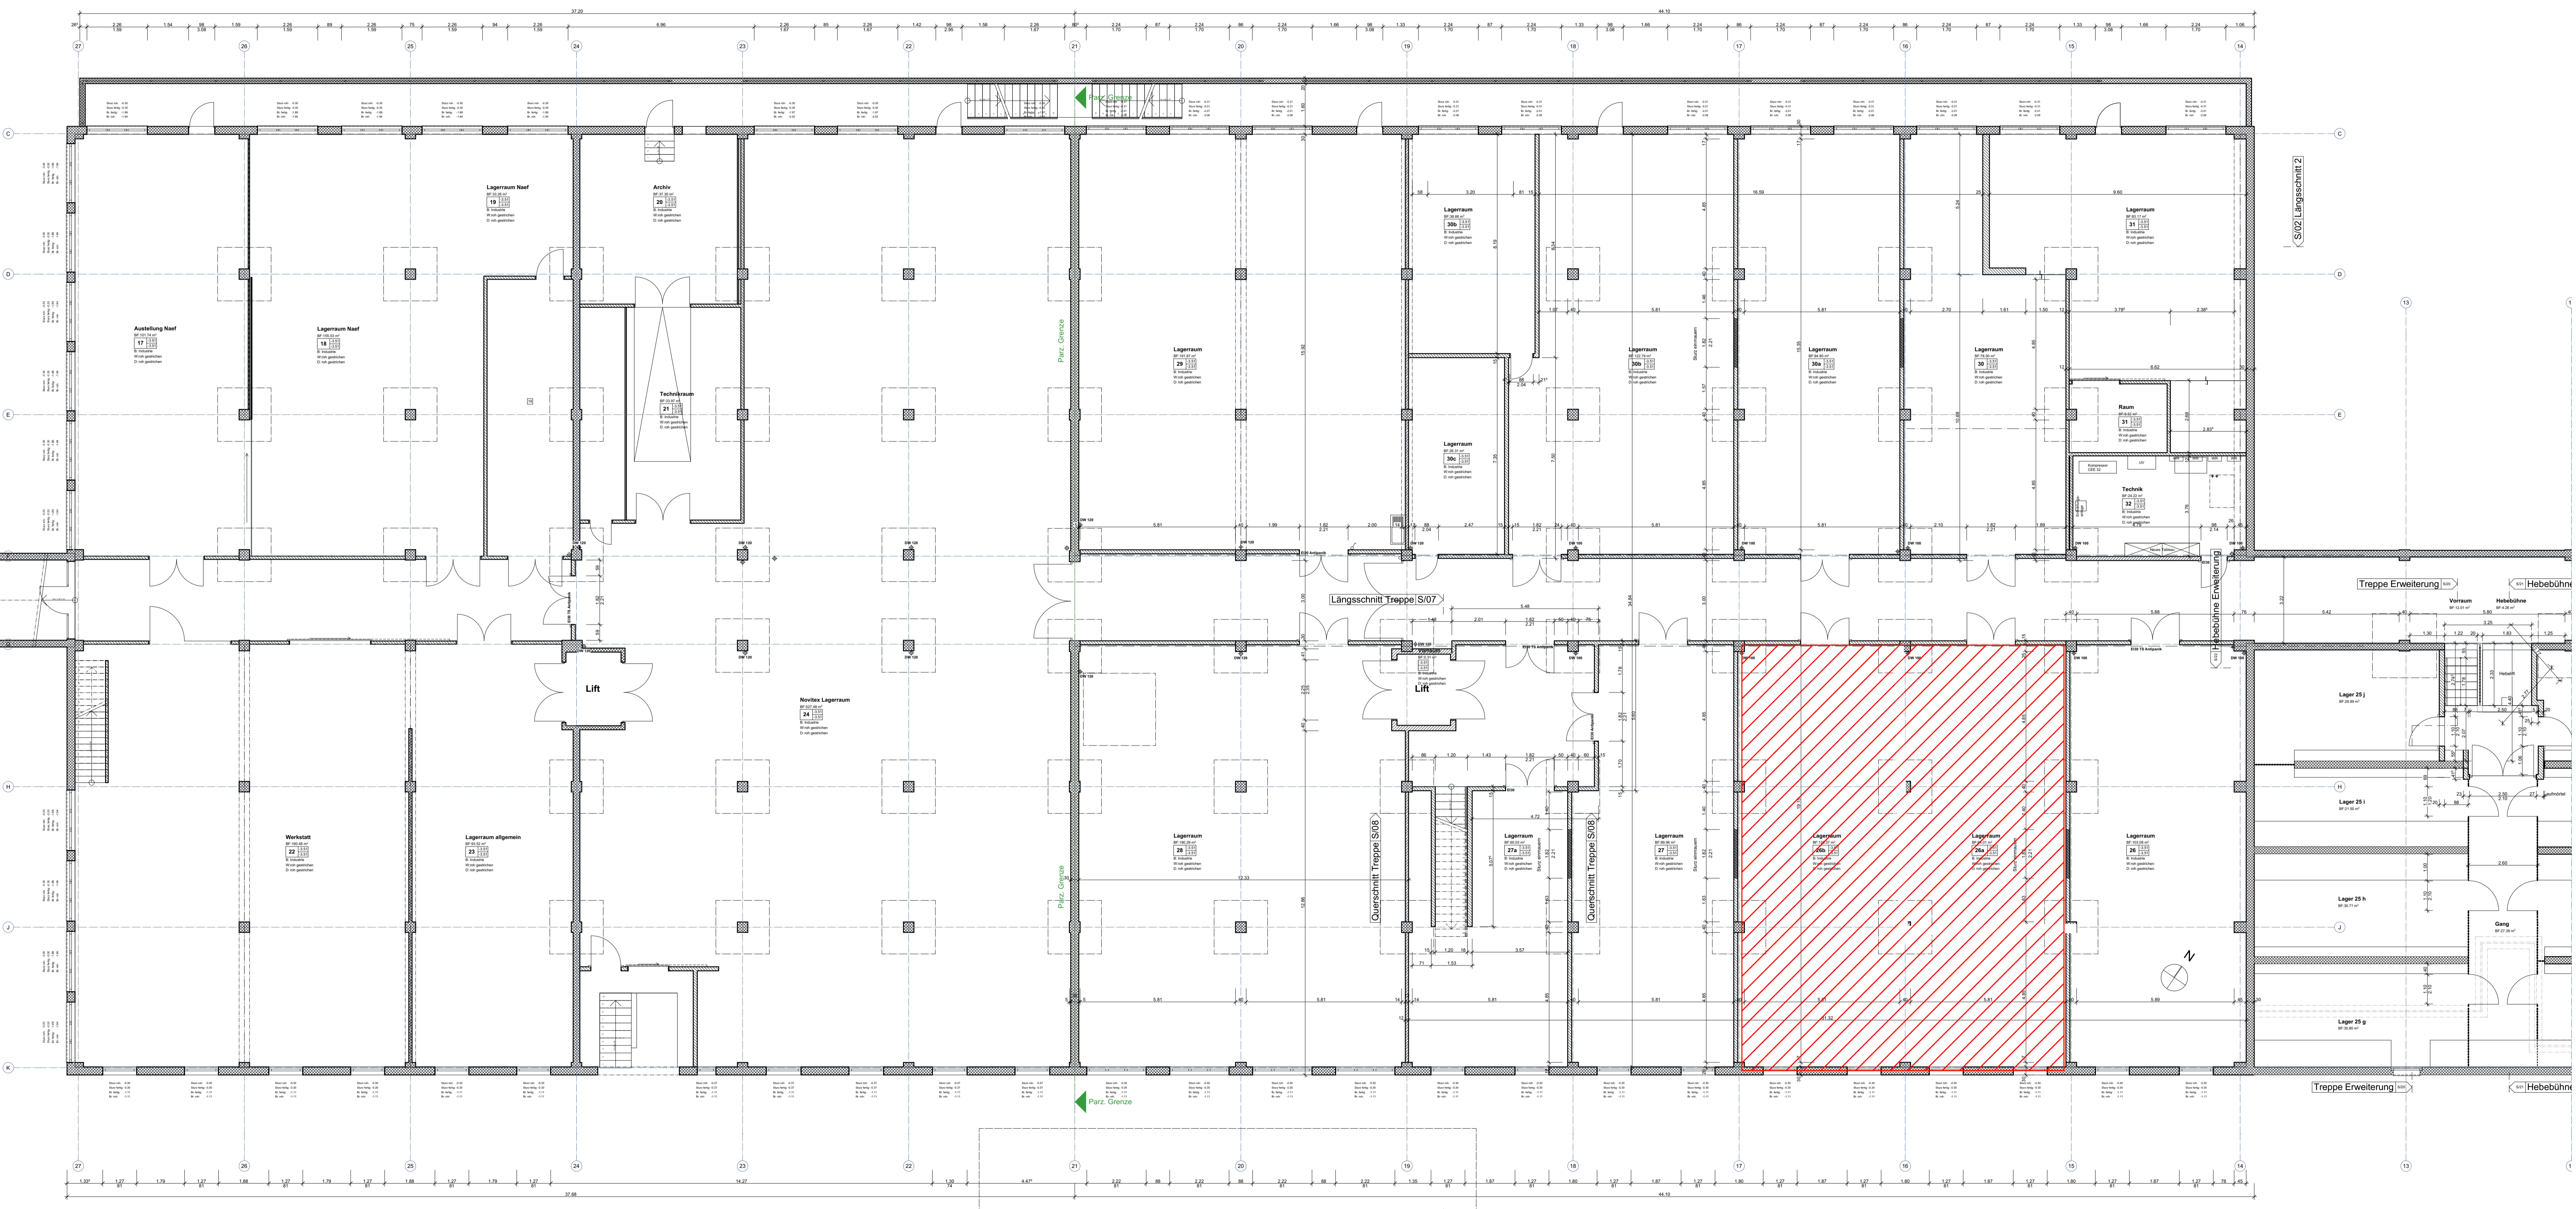

PLANREVISIONEN				KONTROLLE
INDEX	DATUM	NAME	ÄNDERUNGEN	DATUM / VISUM

PLANLEGENDE:					
ALLE MASSE SIND ROHMASSE UND VOM UNTERNEHMER AM BAU ZU KONTROLLIEREN					
	BETON	SW	SCHWELLENHÖHE	FB	FERTIG BODEN
	BACKSTEIN	BR	BRÜSTUNGSHÖHE	RB	ROH BODEN
	KALKSANDSTEIN	ST	STURZHÖHE	RD	ROH DECKE
	BETONFERTIGELEMENTE	UK	ÜBERKANT	UKD	UNTERKANT DECKE
	MÖRTEL GIPS	OK	UNTERKANT	F.	FERTIG
	HOLZ	AK	AUSSERKANT	R.	ROH
	DÄMMSTOFFE				
	NATURSTEIN		TÜR- UND FENSTERHÖHEN GEMESSEN AB OK FERTIG HÖHEREM BODEN,		
	HOLZWERKSTOFFE		SCHWELLE, bzw. FENSTERBANK BIS UK ROH STURZ.		
	YTONG				
	SPERRSCHICHT				
	K KURBEL	KS KÜHLSCHRANK	BA BODENBELAUF	TS TÜRSCHLIESER	
	M MOTOR (ELEKTROMOTOREN)	BD BACKOFEN	NG NOTERBLAUF	ESD BRANDSCHUTZTÜR	
	L LEERRÜHR FÜR MOTOR	KH KOCHHERD	FB FALLSTRANG	WLP WASSERLOSCHPOSTEN	
	DK DREHKOPF-FLÜGEL	MI MARKWELLE	RU PUTZÖFFNUNG	HFL HANDFEUERLÖSCHER	
	AL ALUPLATTEN	ST STEINER	KA KANALSTROMANSCHLUSS	RWA RAUCH UND WÄRMERÜCKG	
	SL SCHEIBELADEN	GS GESCHIRRSPÜLER	DW DACHWASSERLEITUNG	NL NOTLEUCHE	
	LAM LAMELLENSTOREN	WM WASCHMASCHINE	DL DILATATION		
	RAF VERSTELLBARE FENSTER	WTRD WÄSCHETROCKNER (TUMBLER)	LS LICHTSCHACHT		
	SO SONNENSTOREN (MARKISE)	RL-WT RAUMLUFT WÄSCHETROCKNER	PF PANZERSTREIFEN	INST INSTALLATIONSSCHACHT	
	SB SENKRECHTESCHATTUNG	RAD RADATOR	PD PANZERDECKEL	SAV SANITÄRVERTEILUNG	
	BBF BETONFENSTERBANK	HTH HANDSCHWABATOR	NA NOTAUSSTIEG	BWV BODENBEDINGUNGSVERTEILUNG	
	MFB METALLFENSTERBANK		FR FLUCHTRÖHRE	ELV ELEKTROVERTEILUNG	
	FFB FLIEßFENSTERBANK		ÜV ÜBERDRÜCKVENTIL	KRL KONTROLLIERTE RAUMLÜFTUNG	
			VA VENTILATIONSGEGÄß		
			TC TROCKENKLOSETT		

Koten (Maasshöhe)  
± 0.00 = 427.92

**BAUVORHABEN:**  
TrialPark  
Untere Brühlstrasse 11, 4800 Zofingen

**AUFTRAGSGEBER:**  
Hallwyler Liegenschaften AG  
Bernstrasse 177, 4852 Rothrist

**PLANVERFASSER:**  
Bhend Architektur GmbH  
Zofingerstrasse 43, 4665 Oftringen

**PROJEKTNUMMER:**  
C 23-29

**GEZEICHNET:**  
MM

**ERSTELLT AM:**  
16.05.2024

**PUBLISZIERT AM:**  
06.06.2024

**MASSSTAB:**  
1:100

**PLANGROSSE:**  
126/60

**PLANUNGSPHASE:**  
Revision

**PLANNUMMER:**  
6.1.5

**PLANTITEL:**  
Untergeschoss Teil B



Revisionsplan

Längsschnitt Treppe S/07

Plan: A04/C04 Projekt: C 23-29 TrialPark Erweiterung US05 Revision: C 23-29 TrialPark Erweiterung US05 Revision: 01